


PIANO DI EVACUAZIONE

PIANTA PIANO SEMINTERRATO



Matteo Mari
Istituto Comprensivo "M. Mari" - Salerno
P.zza A. Trucillo 22 - 84127 - Salerno Tel. 089.751403
C.F. 95182830653 Cod. Mec. SAIC8B700B Cod. UNIVOCO: 8TYGX5
PEO: saic8b700b@istruzione.it - PEC: saic8b700b@pec.istruzione.it - WEB: icmatteomari.edu.it



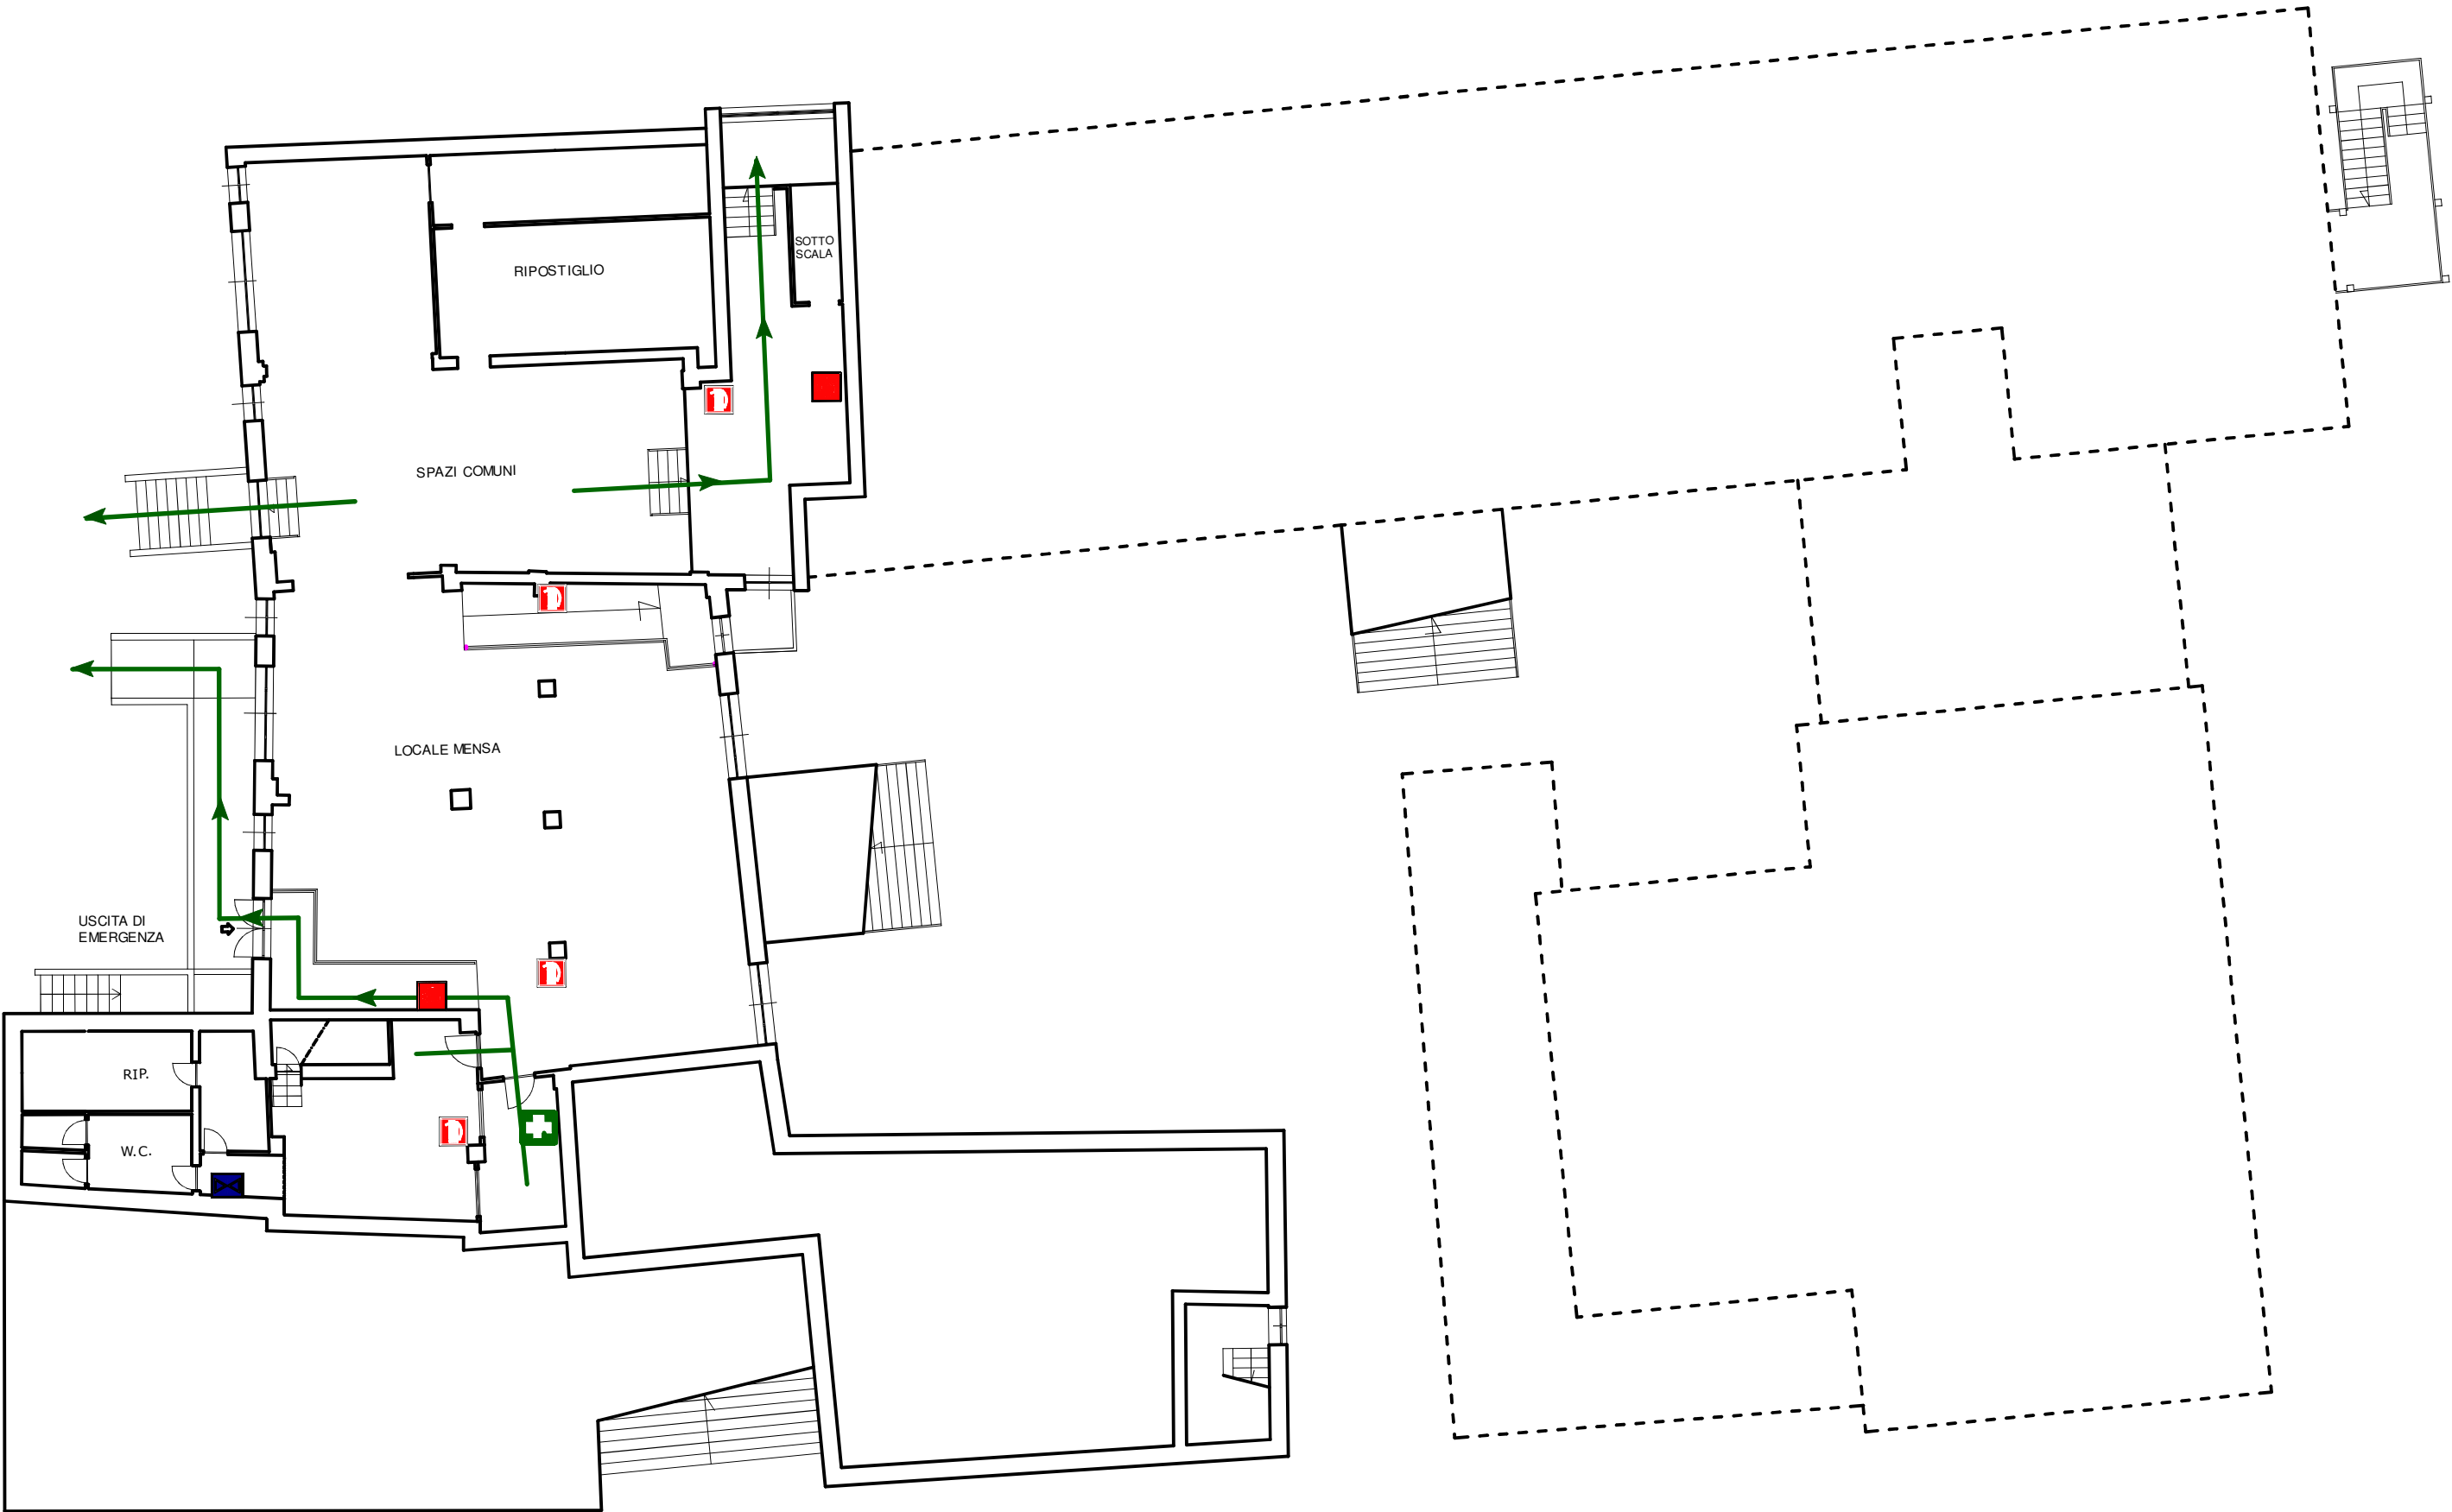

LEGENDA					
	IDRANTI UNI 45		QUADRO ELETTRICO GENERALE		INTERRUZIONE ACQUA
	ESTINTORI		PRIMO SOCCORSO		TU SEI QUI
	INTERRUZIONE GAS CALDAIA		DEFIBBRILLATORE		PUNTO RACCOLTA

Numeri Utili	
	Carabinieri 112
	Polizia 113
	Vigili del Fuoco 115
	Emergenza sanitaria 118

ISTRUZIONI DI SICUREZZA

IN GENERALE.

- Un segnale acustico prolungato accompagnato da raccomandazioni vocali segnalano una situazione di emergenza per incendio o pericolo altra natura.
- Mantenere la calma ed evitare di trasmettere il panico ad altre persone.
- Le squadre di primo soccorso interne e i vigili del fuoco vengono attivati automaticamente alla prima segnalazione di allarme.
- Evacuare immediatamente il fabbricato utilizzando le uscite di sicurezza più vicine indicate da apposita segnaletica e riportate nella presente planimetria.
- Prestare assistenza a chi si trova in difficoltà, se avete la garanzia di riuscire nell'intento.
- Attenersi scrupolosamente alle istruzioni degli addetti all'emergenza.
- Prestate molta attenzione alla segnaletica di sicurezza perché il percorso può comprendere tratti di scala in discesa che conducono al piano terra dal quale è possibile allontanarsi rapidamente ed agevolmente per raggiungere i punti di raccolta esterni.
- Restare fermi nei punti di raccolta esterni seguendo le indicazioni degli addetti alla gestione dell'emergenza per non intralciare le operazioni di soccorso rendendovi disponibili a fornire eventuali utili informazioni ai soccorritori.
- Non rientrare nell'edificio fino a quando non vengono ripristinate le condizioni di normalità.

I DOCENTI.

- Manterranno la calma e l'ordine facendo rispettare le norme di evacuazione..
- Raccoglieranno il registro cartaceo e il modulo per l'evacuazione..
- Raggiunto il punto di raccolta, faranno l'appello e compileranno il modulo per l'evacuazione.
- Consegneranno il modulo al coordinatore per l'emergenza.

GLI STUDENTI.

- Manterranno la calma, seguono le procedure stabilite e le istruzioni del docente.
- Gli Apri-fila devono seguire il docente nella via di fuga stabilita, guidando i compagni all'area di raccolta.
- I chiudi-fila verificheranno da ultimi la completa assenza di compagni nella classe evacuata e chiuderanno la porta NON a chiave per segnalare che la classe è vuota.

ASSISTENZA AI DISABILI.

- i docenti di sostegno saranno supportati eventualmente da operatori scolastici addestrati, preventivamente individuati.

SCALA 1: 200
Il Dirigente Scolastico _____
R.S.P.P. _____
R.L.S. _____