


PIANO DI EVACUAZIONE

PIANTA PIANO SECONDO

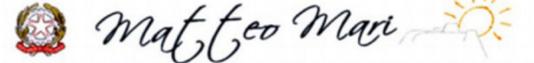


Istituto Comprensivo "M. Mari" - Salerno

 P.zza A. Trucillo 22 - 84127 - Salerno ☎ Tel. 089.751403

 ☎ C.F. 95182830653 ☎ Cod. Mec. SAIC8B700B Cod. UNIVOCO: 8TYGXS

 PEO: saic8b700b@istruzione.it - PEC: saic8b700b@pec.istruzione.it - WEB: icmatteomari.edu.it



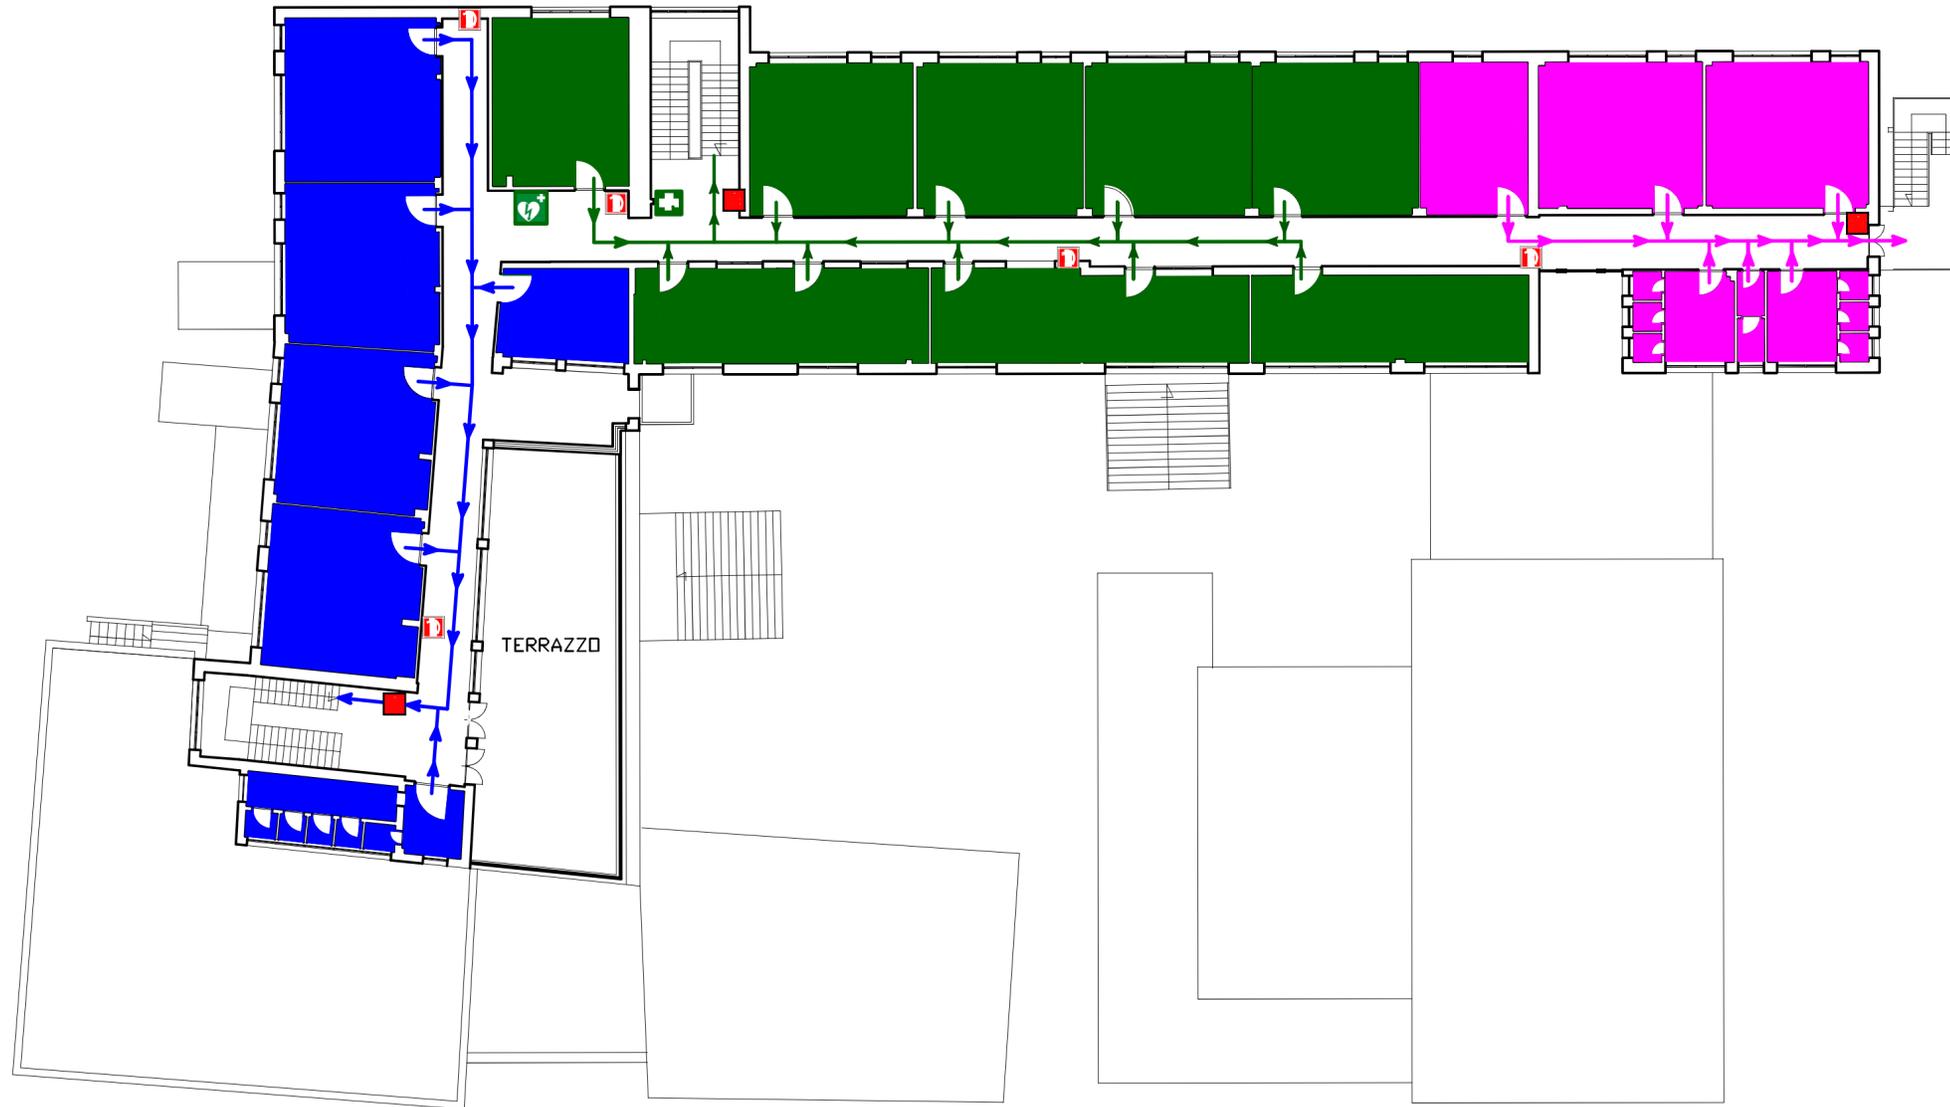

ISTRUZIONI DI SICUREZZA

- IN GENERALE.**
- Un segnale acustico prolungato accompagnato da raccomandazioni vocali segnalano una situazione di emergenza per incendio o pericolo altra natura.
 - Mantenere la calma ed evitare di trasmettere il panico ad altre persone.
 - Le squadre di primo soccorso interne e i vigili del fuoco vengono attivati automaticamente alla prima segnalazione di allarme.
 - Evacuare immediatamente il fabbricato utilizzando le uscite di sicurezza più vicine indicate da apposita segnaletica e riportate nella presente planimetria.
 - Prestare assistenza a chi si trova in difficoltà, se avete la garanzia di riuscire nell'intento.
 - Attenersi scrupolosamente alle istruzioni degli addetti all'emergenza.
 - Prestate molta attenzione alla segnaletica di sicurezza perché il percorso può comprendere tratti di scala in discesa che conducono al piano terra dal quale è possibile allontanarsi rapidamente ed agevolmente per raggiungere i punti di raccolta esterni.
 - Restare fermi nei punti di raccolta esterni seguendo le indicazioni degli addetti alla gestione dell'emergenza per non intralciare le operazioni di soccorso rendendovi disponibili a fornire eventuali utili informazioni ai soccorritori.
 - Non rientrare nell'edificio fino a quando non vengono ripristinate le condizioni di normalità.
- I DOCENTI.**
- Manterranno la calma e l'ordine facendo rispettare le norme di evacuazione..
 - Raccoglieranno il registro cartaceo e il modulo per l'evacuazione..
 - Raggiunto il punto di raccolta, faranno l'appello e compileranno il modulo per l'evacuazione.
 - Consegneranno il modulo al coordinatore per l'emergenza.
- GLI STUDENTI.**
- Manterranno la calma, seguono le procedure stabilite e le istruzioni del docente.
 - Gli Apri-fila devono seguire il docente nella via di fuga stabilita, guidando i compagni all'area di raccolta.
 - I chiudi-fila verificheranno da ultimi la completa assenza di compagni nella classe evacuata e chiuderanno la porta NON a chiave per segnalare che la classe è vuota.
- ASSISTENZA AI DISABILI.**
- i docenti di sostegno saranno supportati eventualmente da operatori scolastici addestrati, preventivamente individuati.

LEGENDA

 IDRANTI UNI 45	 QUADRO ELETTRICO GENERALE	 INTERRUZIONE ACQUA
 ESTINTORI	 PRIMO SOCCORSO	 TU SEI QUI
 INTERRUZIONE GAS CALDAIA	 DEFIBRILLATORE	 PUNTO RACCOLTA

Numeri Utili

 Carabinieri	112
 Polizia	113
 Vigili del Fuoco	115
 Emergenza sanitaria	118

SCALA 1: 200

Il Dirigente Scolastico _____
 R.S.P.P. _____
 R.L.S. _____